


ANEXO VI – DESENHO 08/11  
CARACTERÍSTICA FÍSICAS E INFRA-ESTRUTURA  
DO SISTEMA VIÁRIO

ESQUEMA TÍPICO DE VIAS URBANAS

COLETORA (CALÇADA 2.50m)/ ARTERIAL

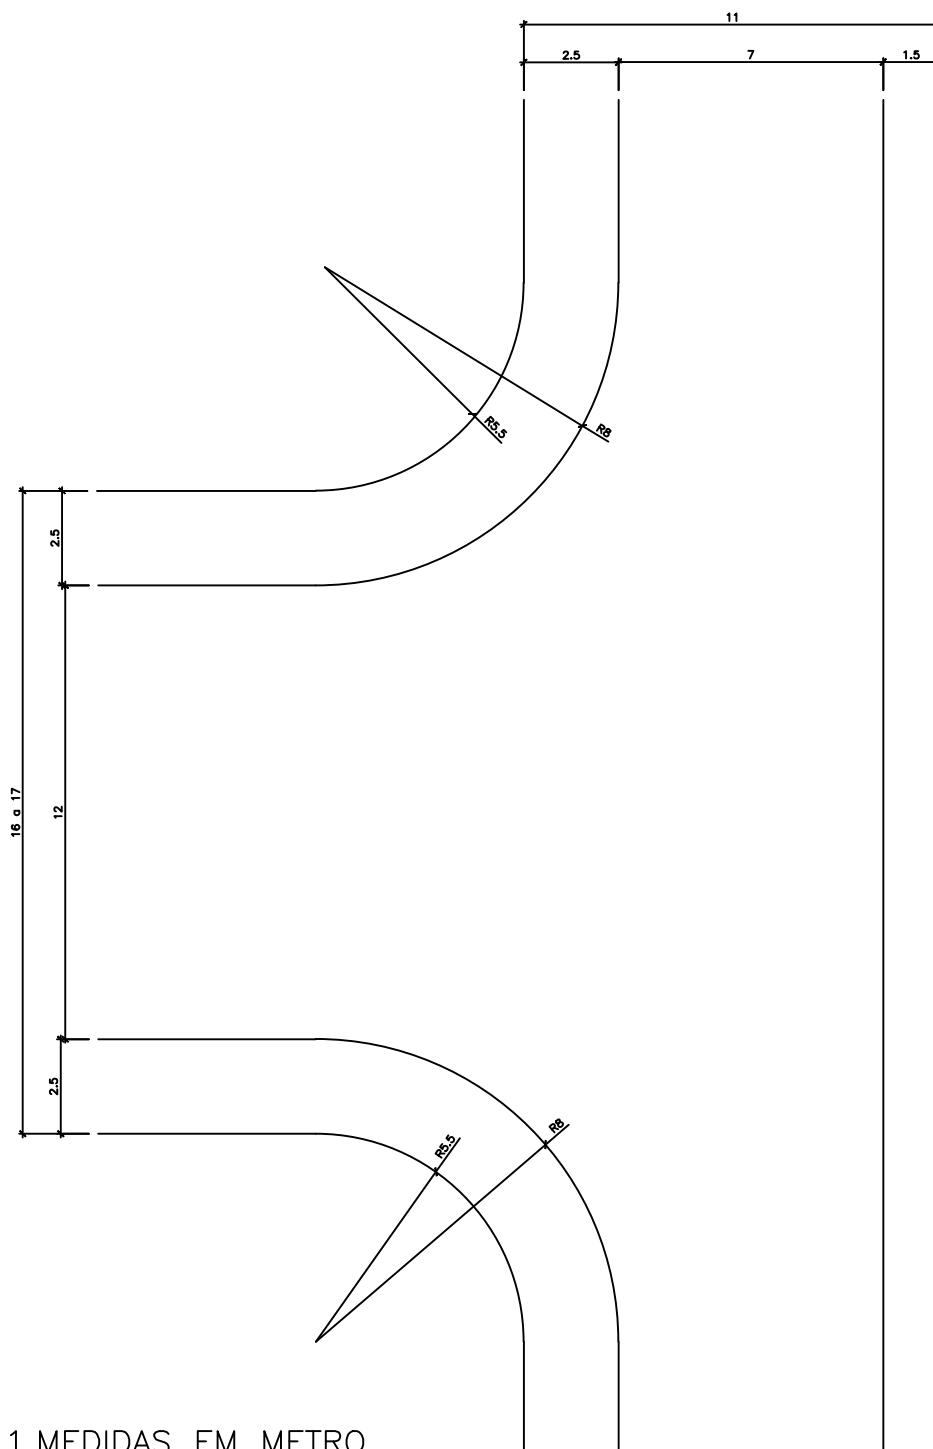

OBS.: 1.MEDIDAS EM METRO

2.AS INCLINAÇÕES DE VIAS DEVEM SEGUIR NORMAS TÉCNICAS ESPECÍFICAS